



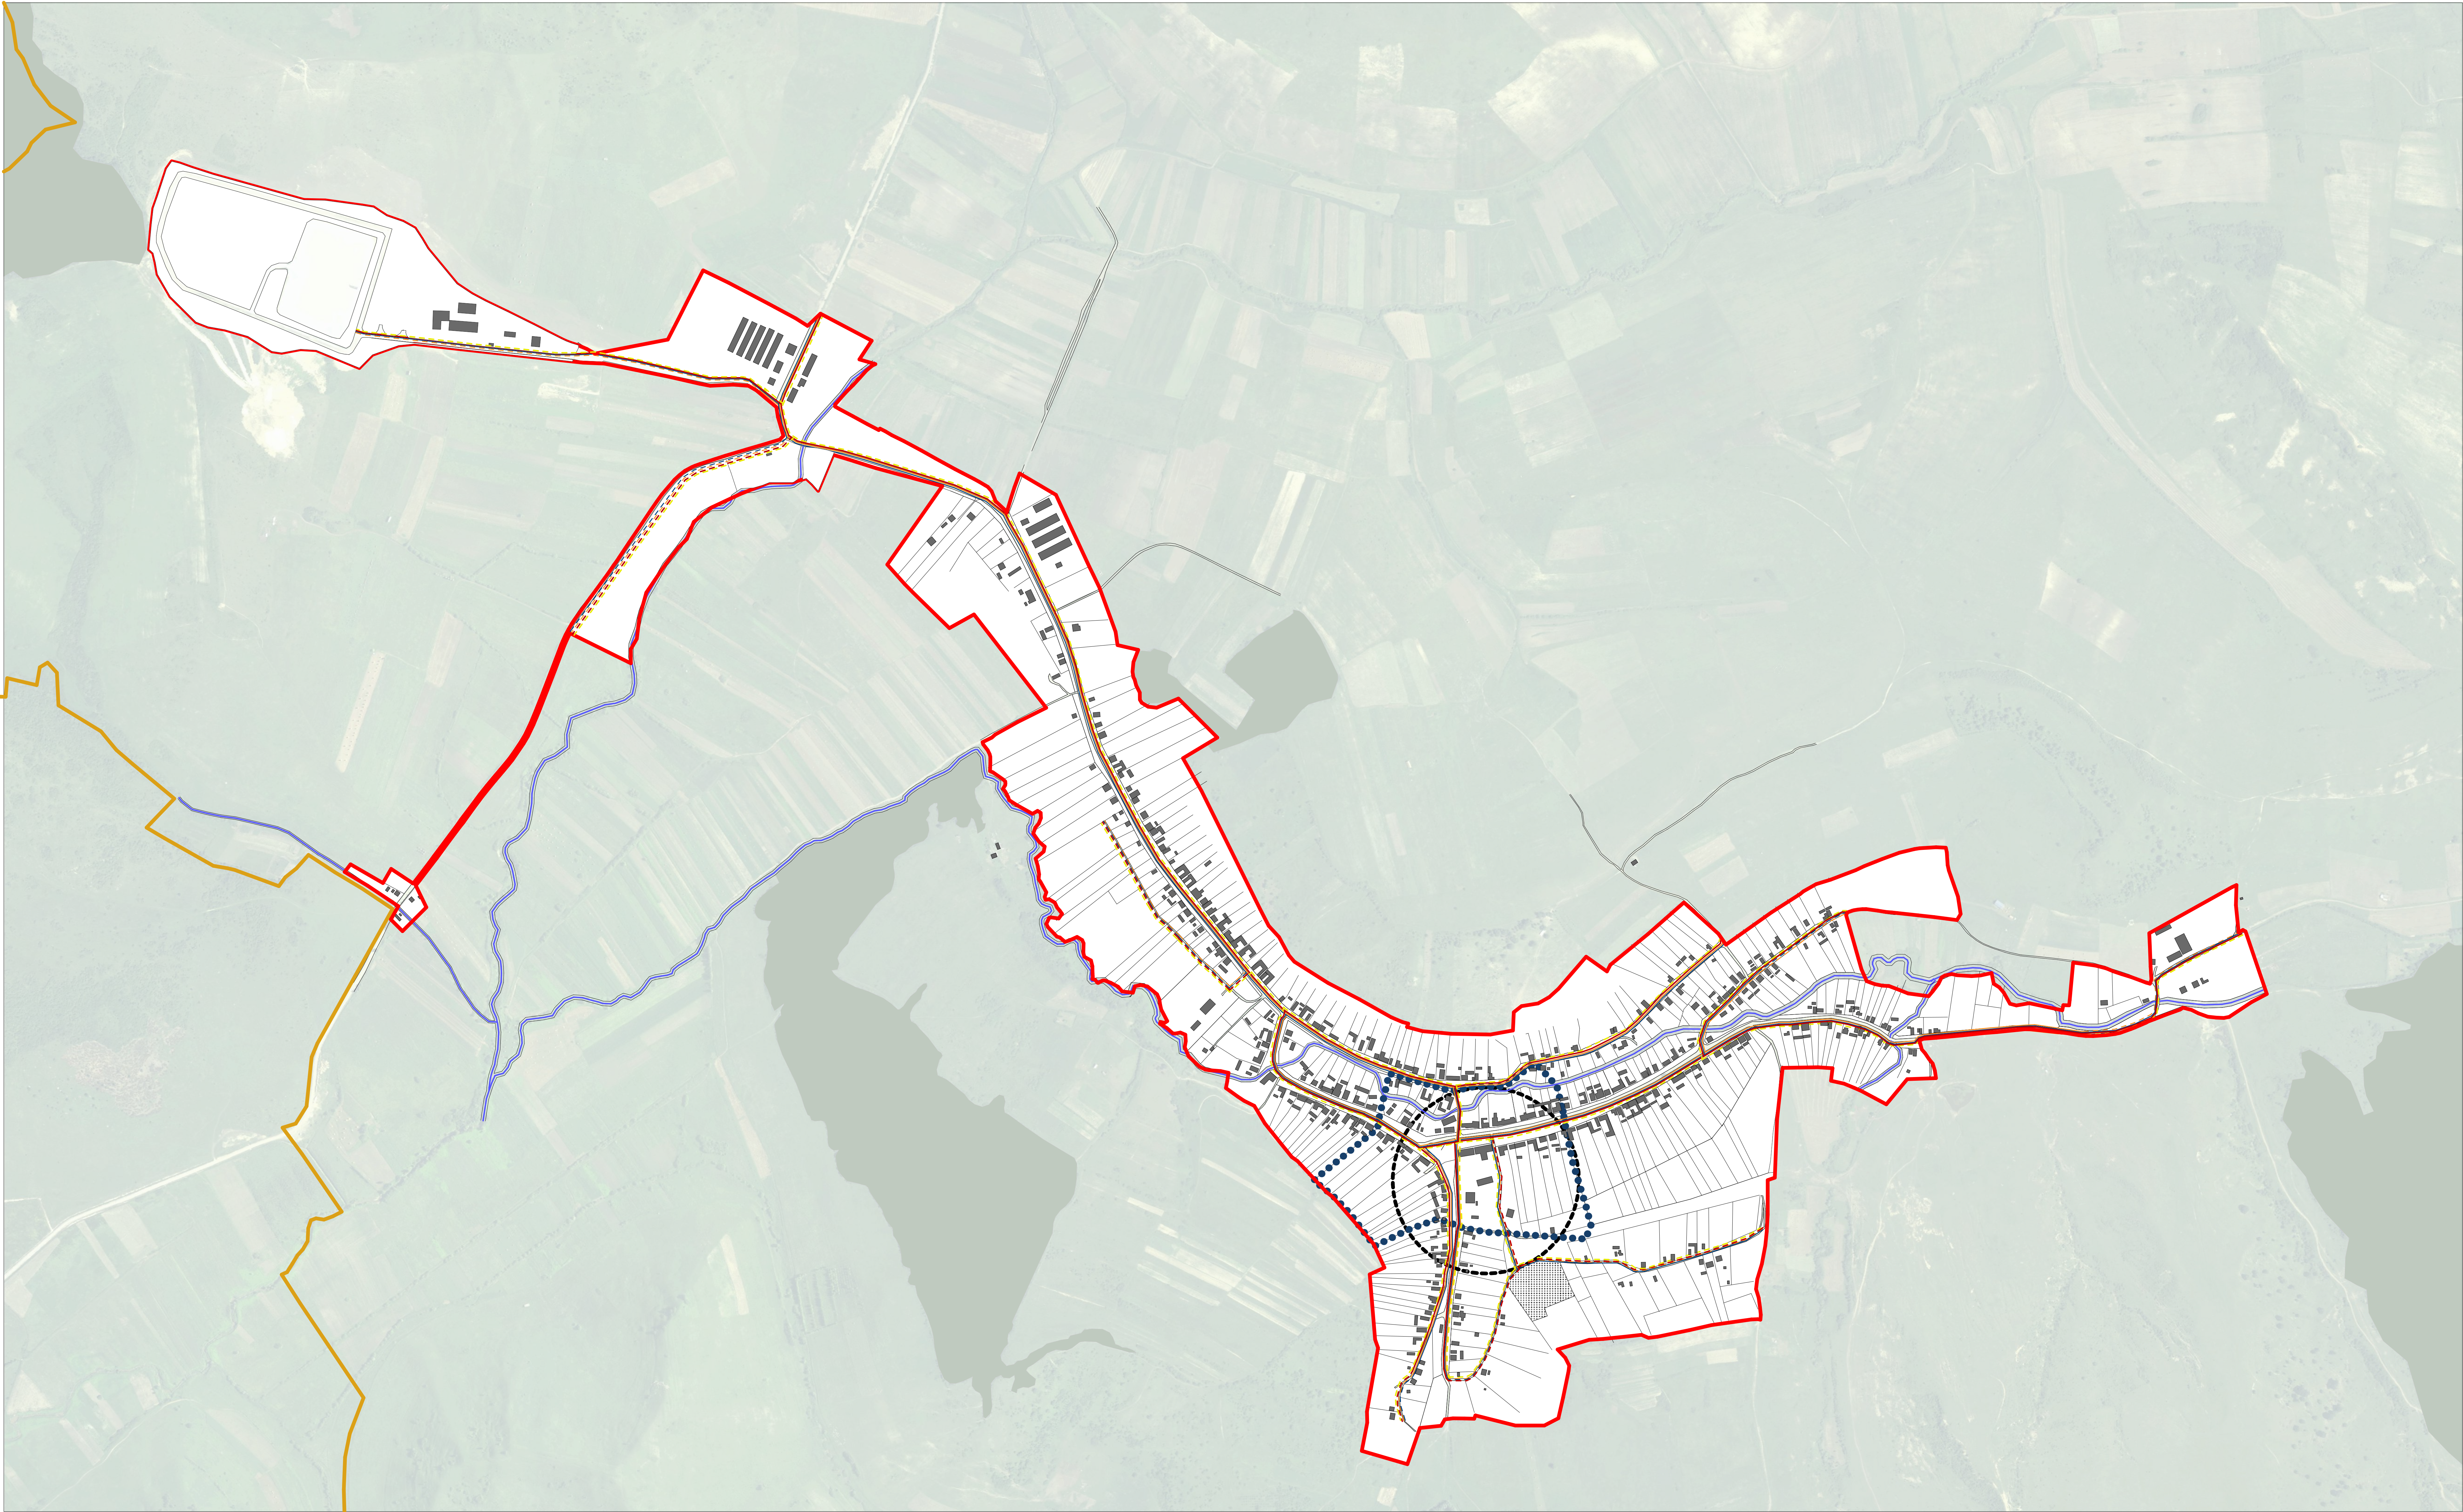

- LEGENDA:
- LIMITE:
- LIMITA INTRAVILANULUI PROPUȘ
 - LIMITA ZONEI CENTRALE
- ZONIFICARE:
- CURSURI DE APA
 - CLADIRI
- RETELE:
- RETEA DE CANALIZARE EXISTENTĂ
 - EXTINDEREA PROPUȘĂ PENTRU REȚEAUA DE CANALIZARE
 - RETEA DE ALIMENTARE CU APA EXISTENTĂ
 - EXTINDEREA PROPUȘĂ PENTRU REȚEAUA DE ALIMENTARE CU APA
 - RETEA DE ALIMENTARE CU ENERGIE ELECTRICĂ EXISTENTĂ
 - EXTINDEREA PROPUȘĂ PENTRU REȚEAUA DE ENERGIE ELECTRICĂ
 - RETEA DE ALIMENTARE CU GAZE NATURALE PROPUȘĂ

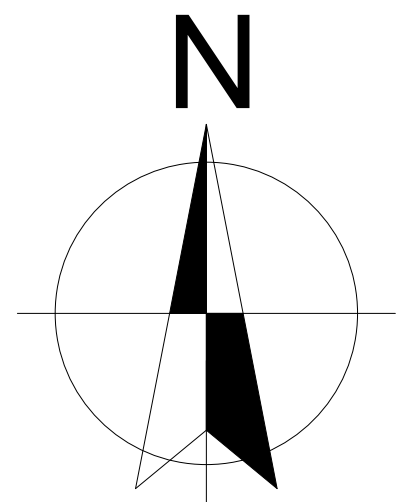

Acest document și informațiile cuprinse în el nu pot fi copiate, modificate, reproduse sau utilizate parțial sau în întregime decât cu acordul scris al SC ARHIBIST SRL, la nu putea fi folosit în alt scop decât cel pentru care au fost elaborate.			
Verificator	Nume	Semnatura	Cerinta
Ing.			Referat
BENEFICIAR: COMUNA DUMITRA			
DENUMIRE PROIECT: PLAN URBANISTIC GENERAL			
AMPLASAMENT: comuna DUMITRA, județul Bistrița-Năsăud			
Scara: 1:5000			
Data: OCTOMBRIE 2018			
Intocsește pt. nr.			
Șef Proiect	Prof. univ. Dr. Arh. Adriana MATEI		
Proiectat	Arh. Razvan TURCANU		
Proiectat	Arh. Ioana Alexandra BARB DAVID		
Desenat	Arh. Ioana Alexandra BARB DAVID		
RETELE TARPIU			A09